




Légende

-  Droit de Prémption Urbain
-  Droit de Prémption des Espaces Naturels et Sensibles

1:5 000





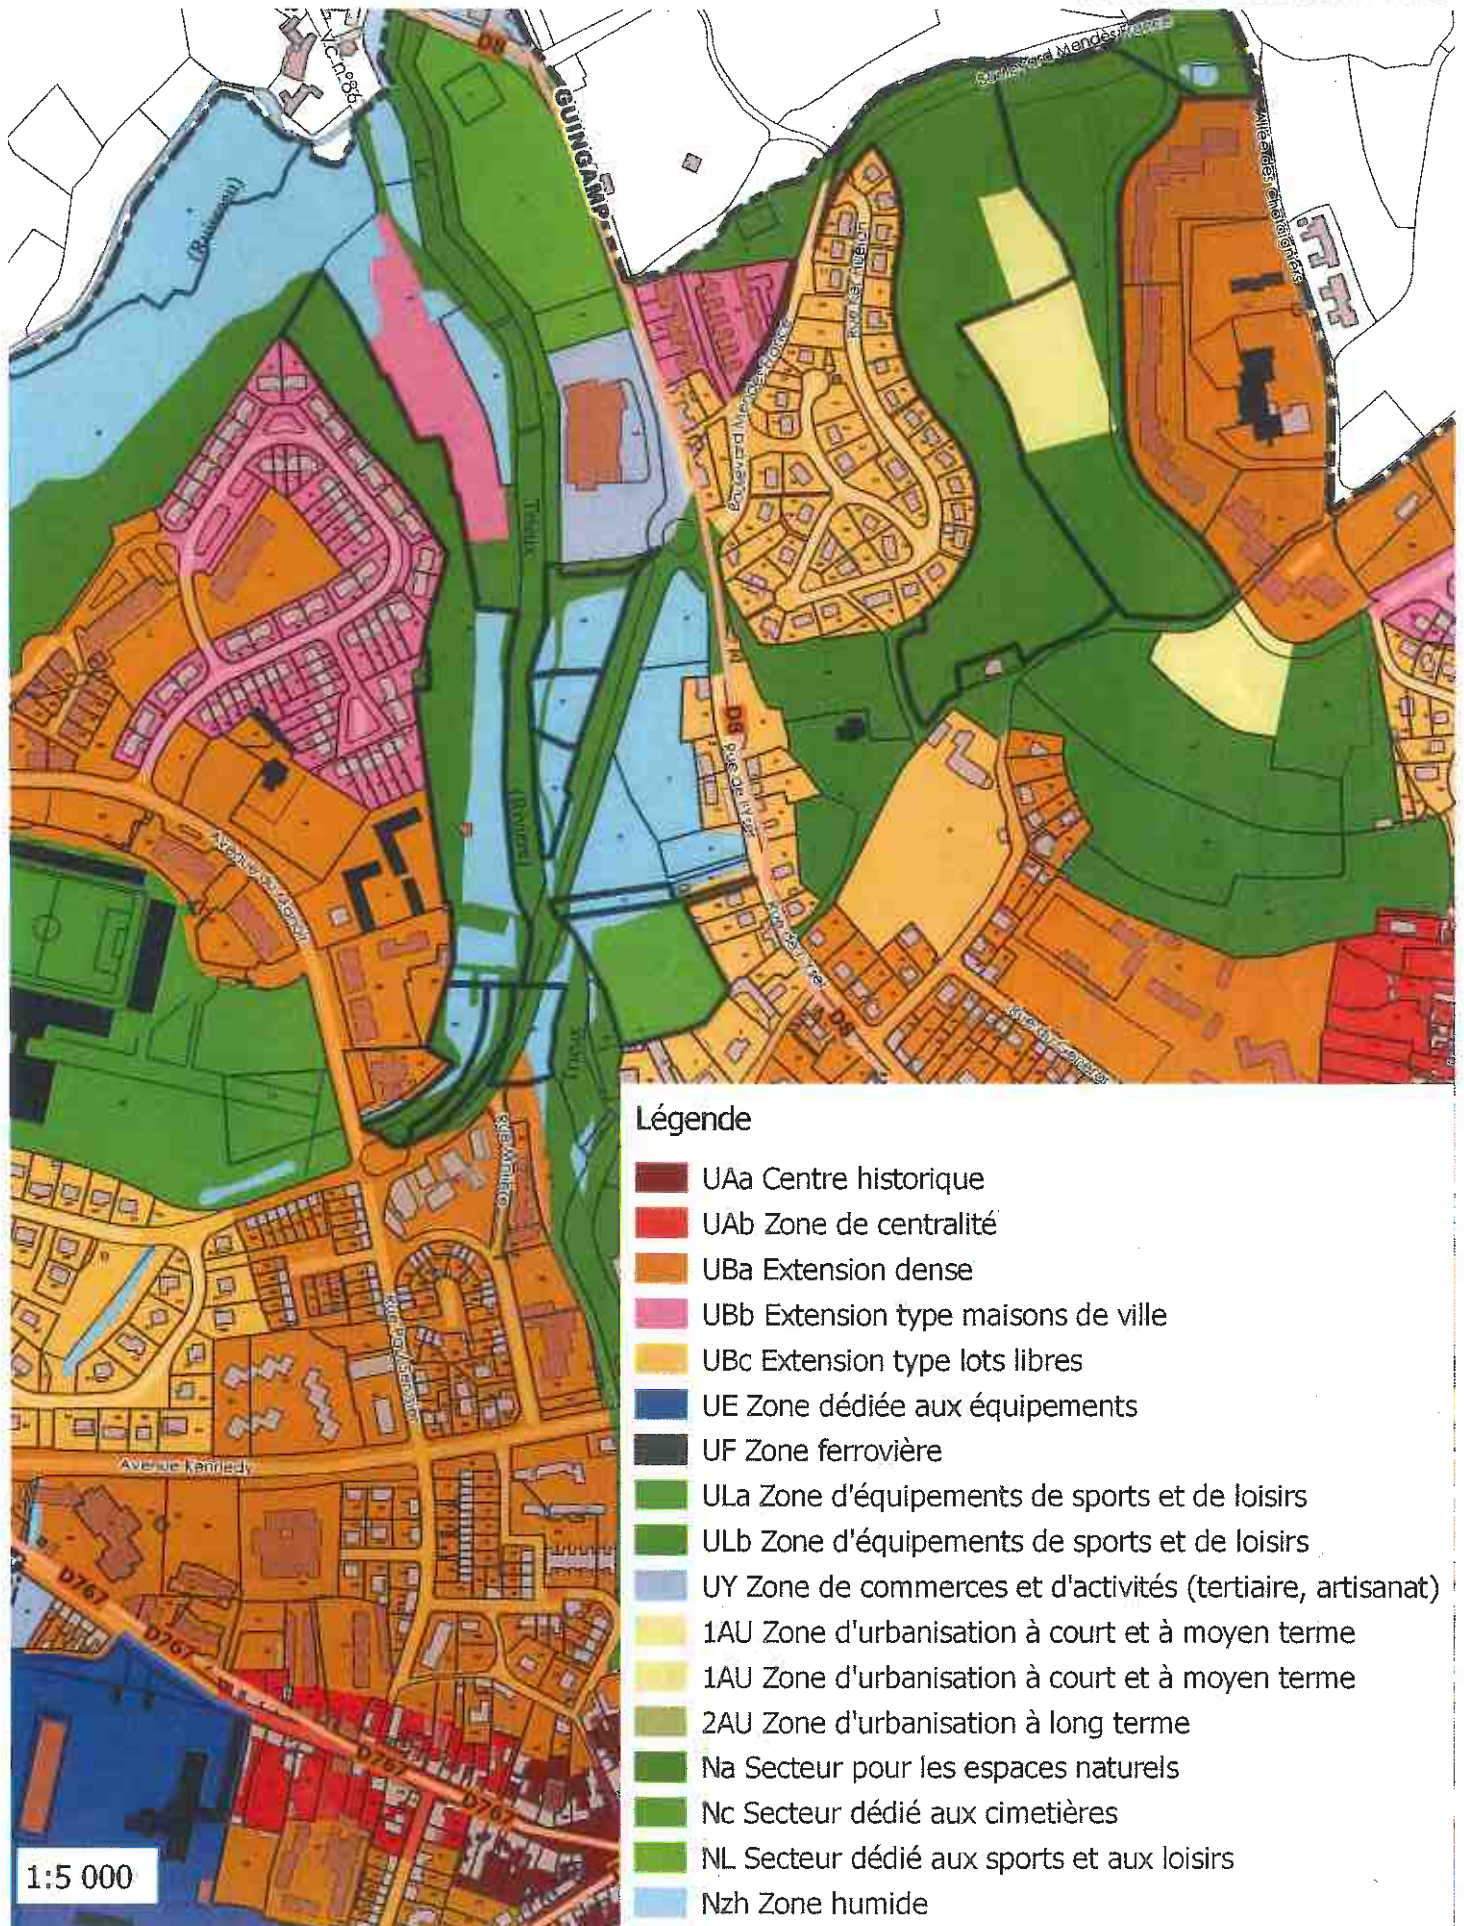

Légende

-  UAa Centre historique
-  UAb Zone de centralité
-  UBa Extension dense
-  UBb Extension type maisons de ville
-  UBc Extension type lots libres
-  UE Zone dédiée aux équipements
-  UF Zone ferrovière
-  ULa Zone d'équipements de sports et de loisirs
-  ULb Zone d'équipements de sports et de loisirs
-  UY Zone de commerces et d'activités (tertiaire, artisanat)
-  1AU Zone d'urbanisation à court et à moyen terme
-  1AU Zone d'urbanisation à court et à moyen terme
-  2AU Zone d'urbanisation à long terme
-  Na Secteur pour les espaces naturels
-  Nc Secteur dédié aux cimetières
-  NL Secteur dédié aux sports et aux loisirs
-  Nzh Zone humide